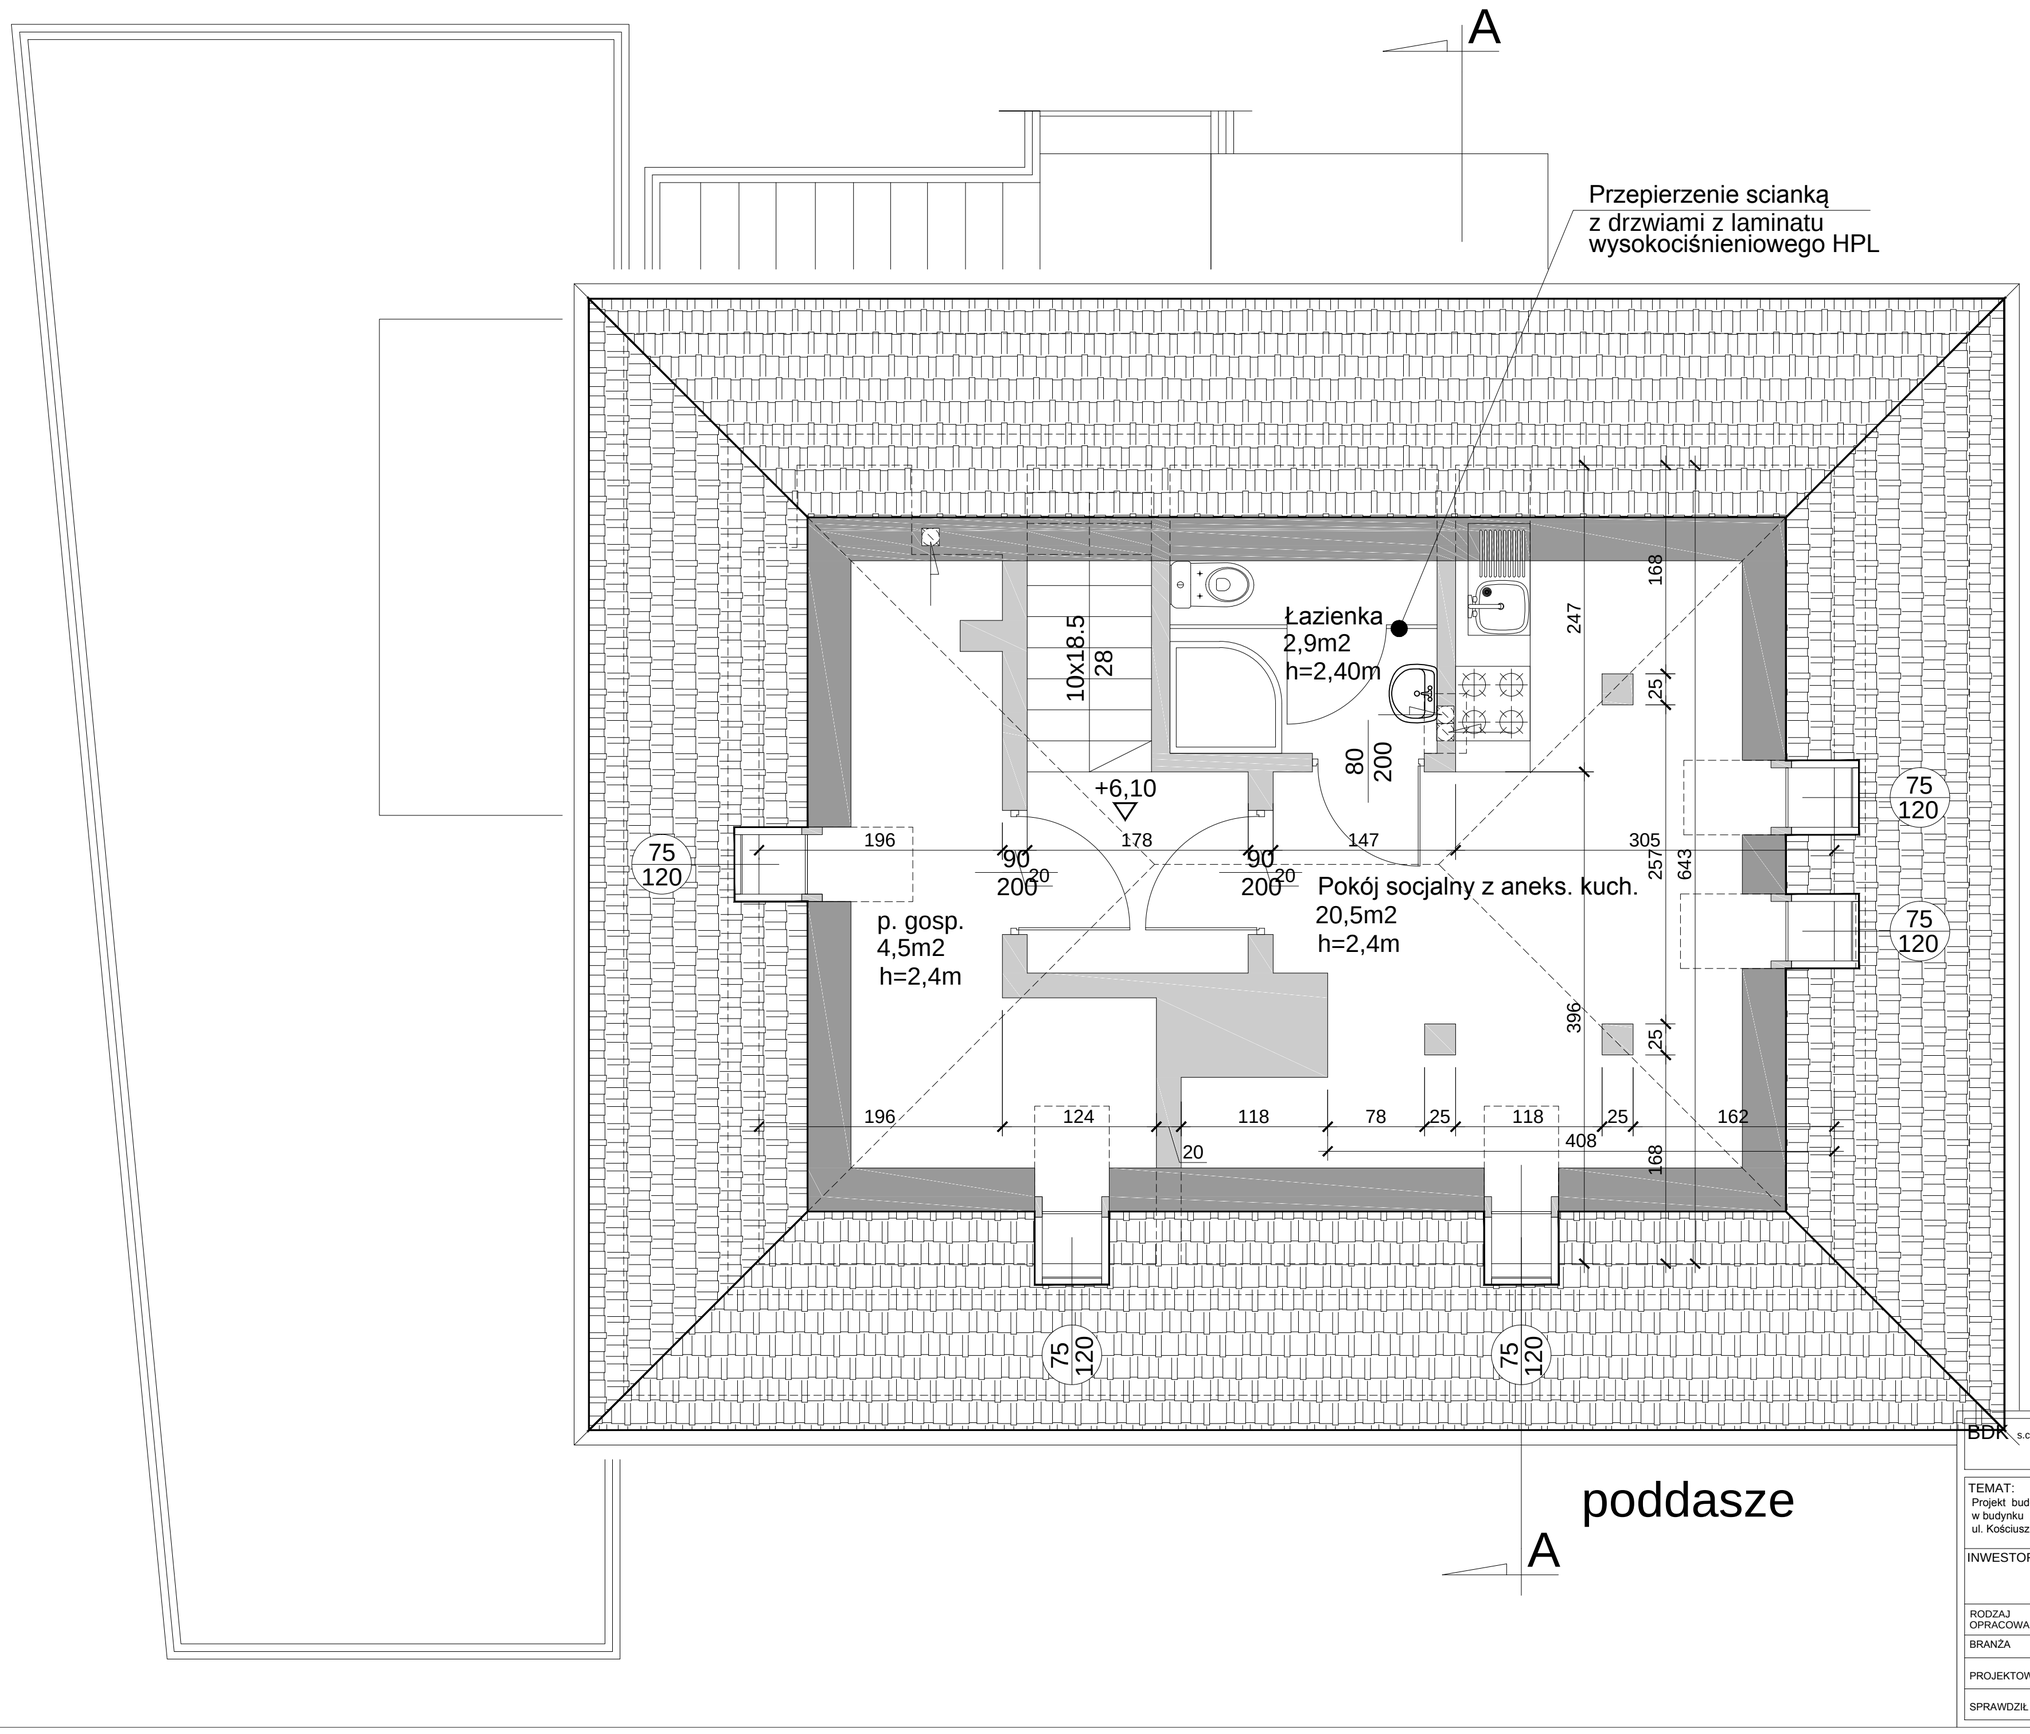

BDK s.c. BIURO ARCHITEKTONICZNO - URBANISTYCZNE
10-868 Olsztyn ul.Wilczyńskiego25E/221 NIP 739-020-51-26
tel./fax 541-42-24 , 527-54-05 e-mail: gera@poczta.fm

TEMAT: Projekt budowlany zmiany przeznaczenia pomieszczeń w budynku Caritas Archidiecezji Warmińskiej w Olsztynie ul. Kościuszki 86 .			RYSUNEK NR: 5
INWESTOR : Caritas Archidiecezji Warmińskiej w Olsztynie ul. Grunwaldzka		DATA: 2016 r. czerwiec	SKALA: 1: 50
RODZAJ OPRACOWANIA :	PROJEKT BUDOWLANY		
BRANŻA	A R C H I T E K T U R A		
PROJEKTOWAŁ :	mgr inż. arch. Janusz Dubowik upr.bud.nr 32/79/OL § 4 ust.1i2 §7 i §13ust.1pkt 1	DATA:	PODPIS:
SPRAWDZIŁ :	mgr inż. arch. Szymon Zabokrzecki upr.bud.nr 226/92/OL § 4 ust.1 i 2 § 7 i § 13 ust. 1pkt 1	DATA:	PODPIS: